

LEGENDE

CANALISATIONS DE DISTRIBUTION :
DIAMETRES ET MATERIAUX

	0200 PVC		0100 ETERNIT
	0160 PVC		080 ETERNIT
	0140 PVC		060 ETERNIT
	0125 PVC		040 ETERNIT
	0110 PVC		0 INCONNU
	090 PVC	ORGANES HYDRAULIQUES :	
	063 PVC		Poteau incendie
	050 PVC		Compteur
	0200 ETERNIT		Vanne de sectionnement
	0150 ETERNIT		Ventouse
	0125 ETERNIT		Purge

DEPARTEMENT DU LOIRET ②

COMMUNE DE SAINT-HILAIRE-SAINTE-MESMIN

RECHERCHE DE FUITES


PLAN DU RESEAU D'EAU POTABLE

Plan n°2

Echelle : 1/1500

MODIFICATIONS		Établi par	Date	Vérifié par	Date
A	Prévision Extension	DN	03-03-12	TB	
B	Devisoire Extension	DN	09-03-12	TB	09-03-12
C	Troisième Extension	DN	16-07-12	TB	17-07-12

<p>CONCEPTION - MAITRISE D'OUVRAGE:</p> <p>SEAP Ingénierie Conseil Centre Expert - 24C des Aulnaies 84, rue du Bourca - 45100 OLYET Tel : 02.38.59.85.44 Fax : 02.38.59.87.15.</p>	<p>MAITRISE D'OUVRAGE:</p> <p>Commune de Saint-Hilaire-Saint-Mesmin 49A, route d'Orléans 45100 SAINT-HILAIRE-SAINTE-MESMIN Tel : 02.38.76.20.24 Fax : 02.38.76.20.94</p>
--	--

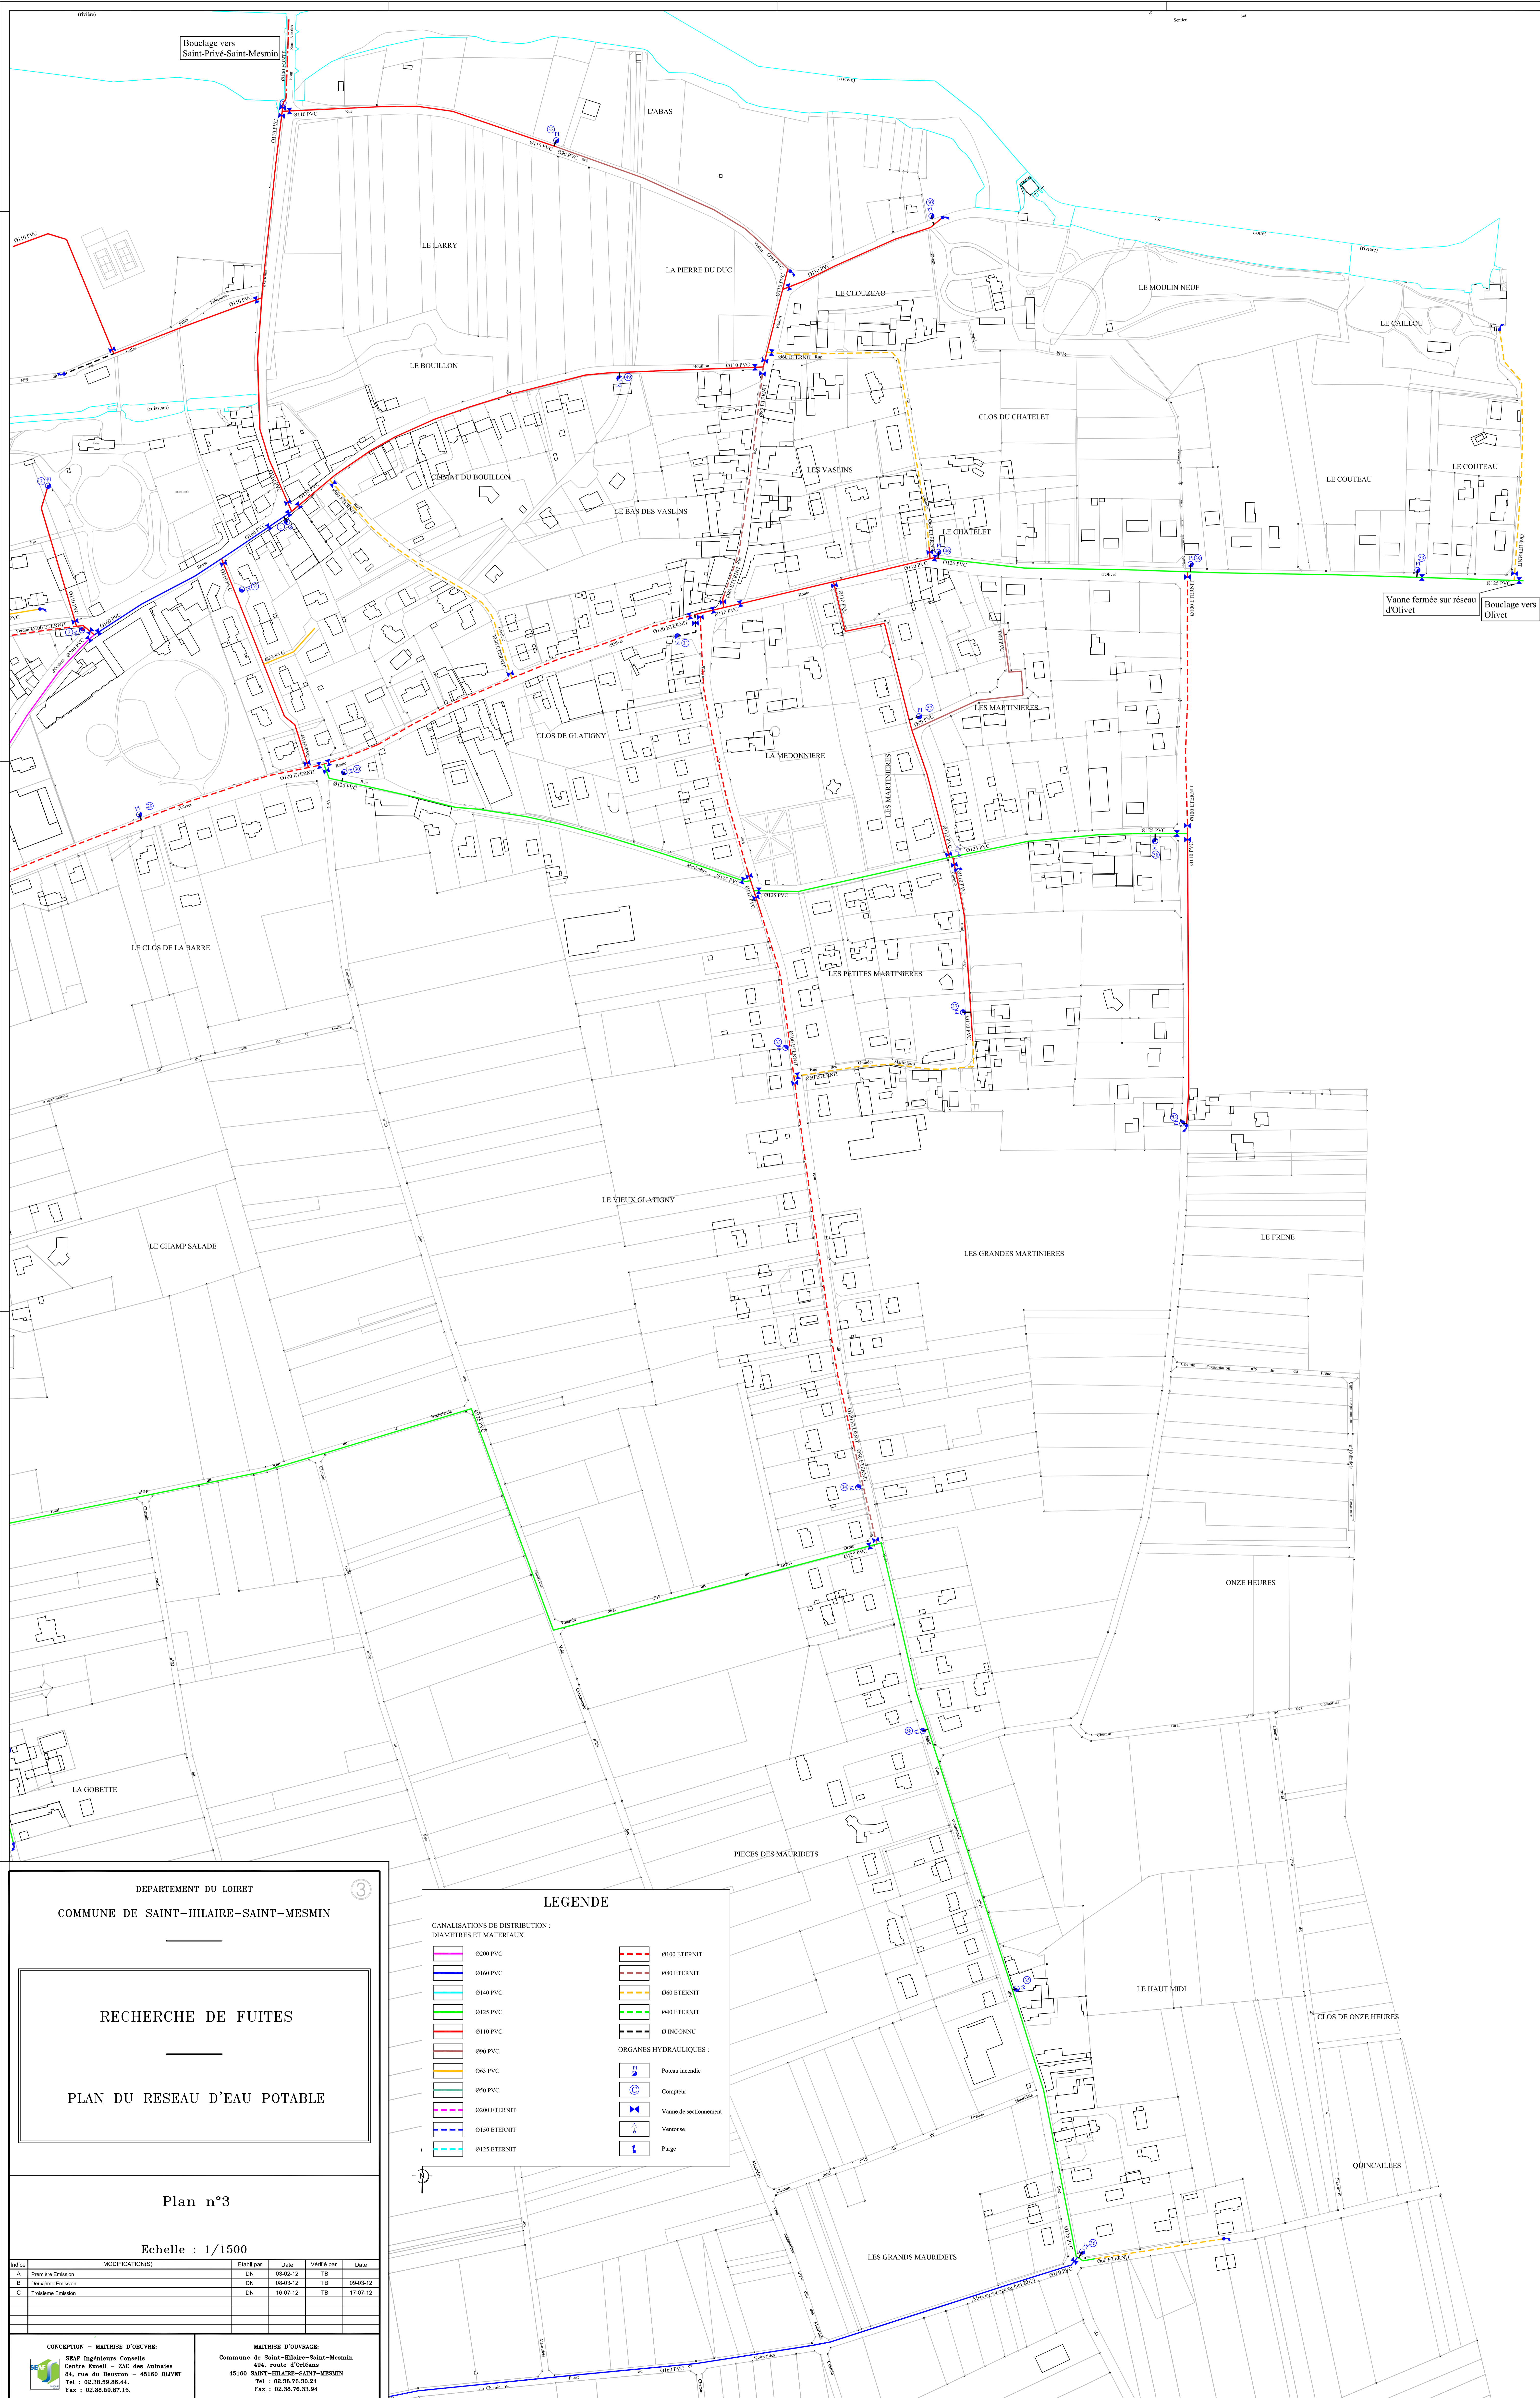

Bouclage vers Saint-Privé-Saint-Mesmin

Vanne fermée sur réseau d'Olivet
Bouclage vers Olivet

DEPARTEMENT DU LOIRET

COMMUNE DE SAINT-HILAIRE-SAINTE-MESMIN

RECHERCHE DE FUITES

PLAN DU RESEAU D'EAU POTABLE

Plan n°3

Echelle : 1/1500

Modif	MODIFICATIONS	Elaboré par	Date	Vérifié par	Date
A	Projet de Révision	DN	03-03-12	TB	
B	Devis de Travaux	DN	09-03-12	TB	09-03-12
C	Traçage des Travaux	DN	16-07-12	TB	17-07-12


CONCEPTION - MASTRE D'OUVRAGE:
SEAP Ingénierie Conseils
Centre Expert - ZAC des Aulnaies
94, Rue du Beffroi - 45100 OLIVET
Tel : 02.38.59.88.44
Fax : 02.38.59.87.15.

MAITRE D'OUVRAGE:
Commune de Saint-Hilaire-Saint-Mesmin
494, route d'Orléans
45100 SAINT-HILAIRE-SAINTE-MESMIN
Tel : 02.38.78.28.24
Fax : 02.38.78.33.94

LEGENDE

CANALISATIONS DE DISTRIBUTION - DIAMETRES ET MATERIAUX:

	0200 PVC		0110 ETERNIT
	0160 PVC		080 ETERNIT
	0140 PVC		060 ETERNIT
	0125 PVC		040 ETERNIT
	0110 PVC		0 INCONNU
	090 PVC		Poteau incendie
	063 PVC		Compteur
	050 PVC		Vanne de sectionnement
	0200 ETERNIT		Ventouse
	0150 ETERNIT		Purge
	0125 ETERNIT		

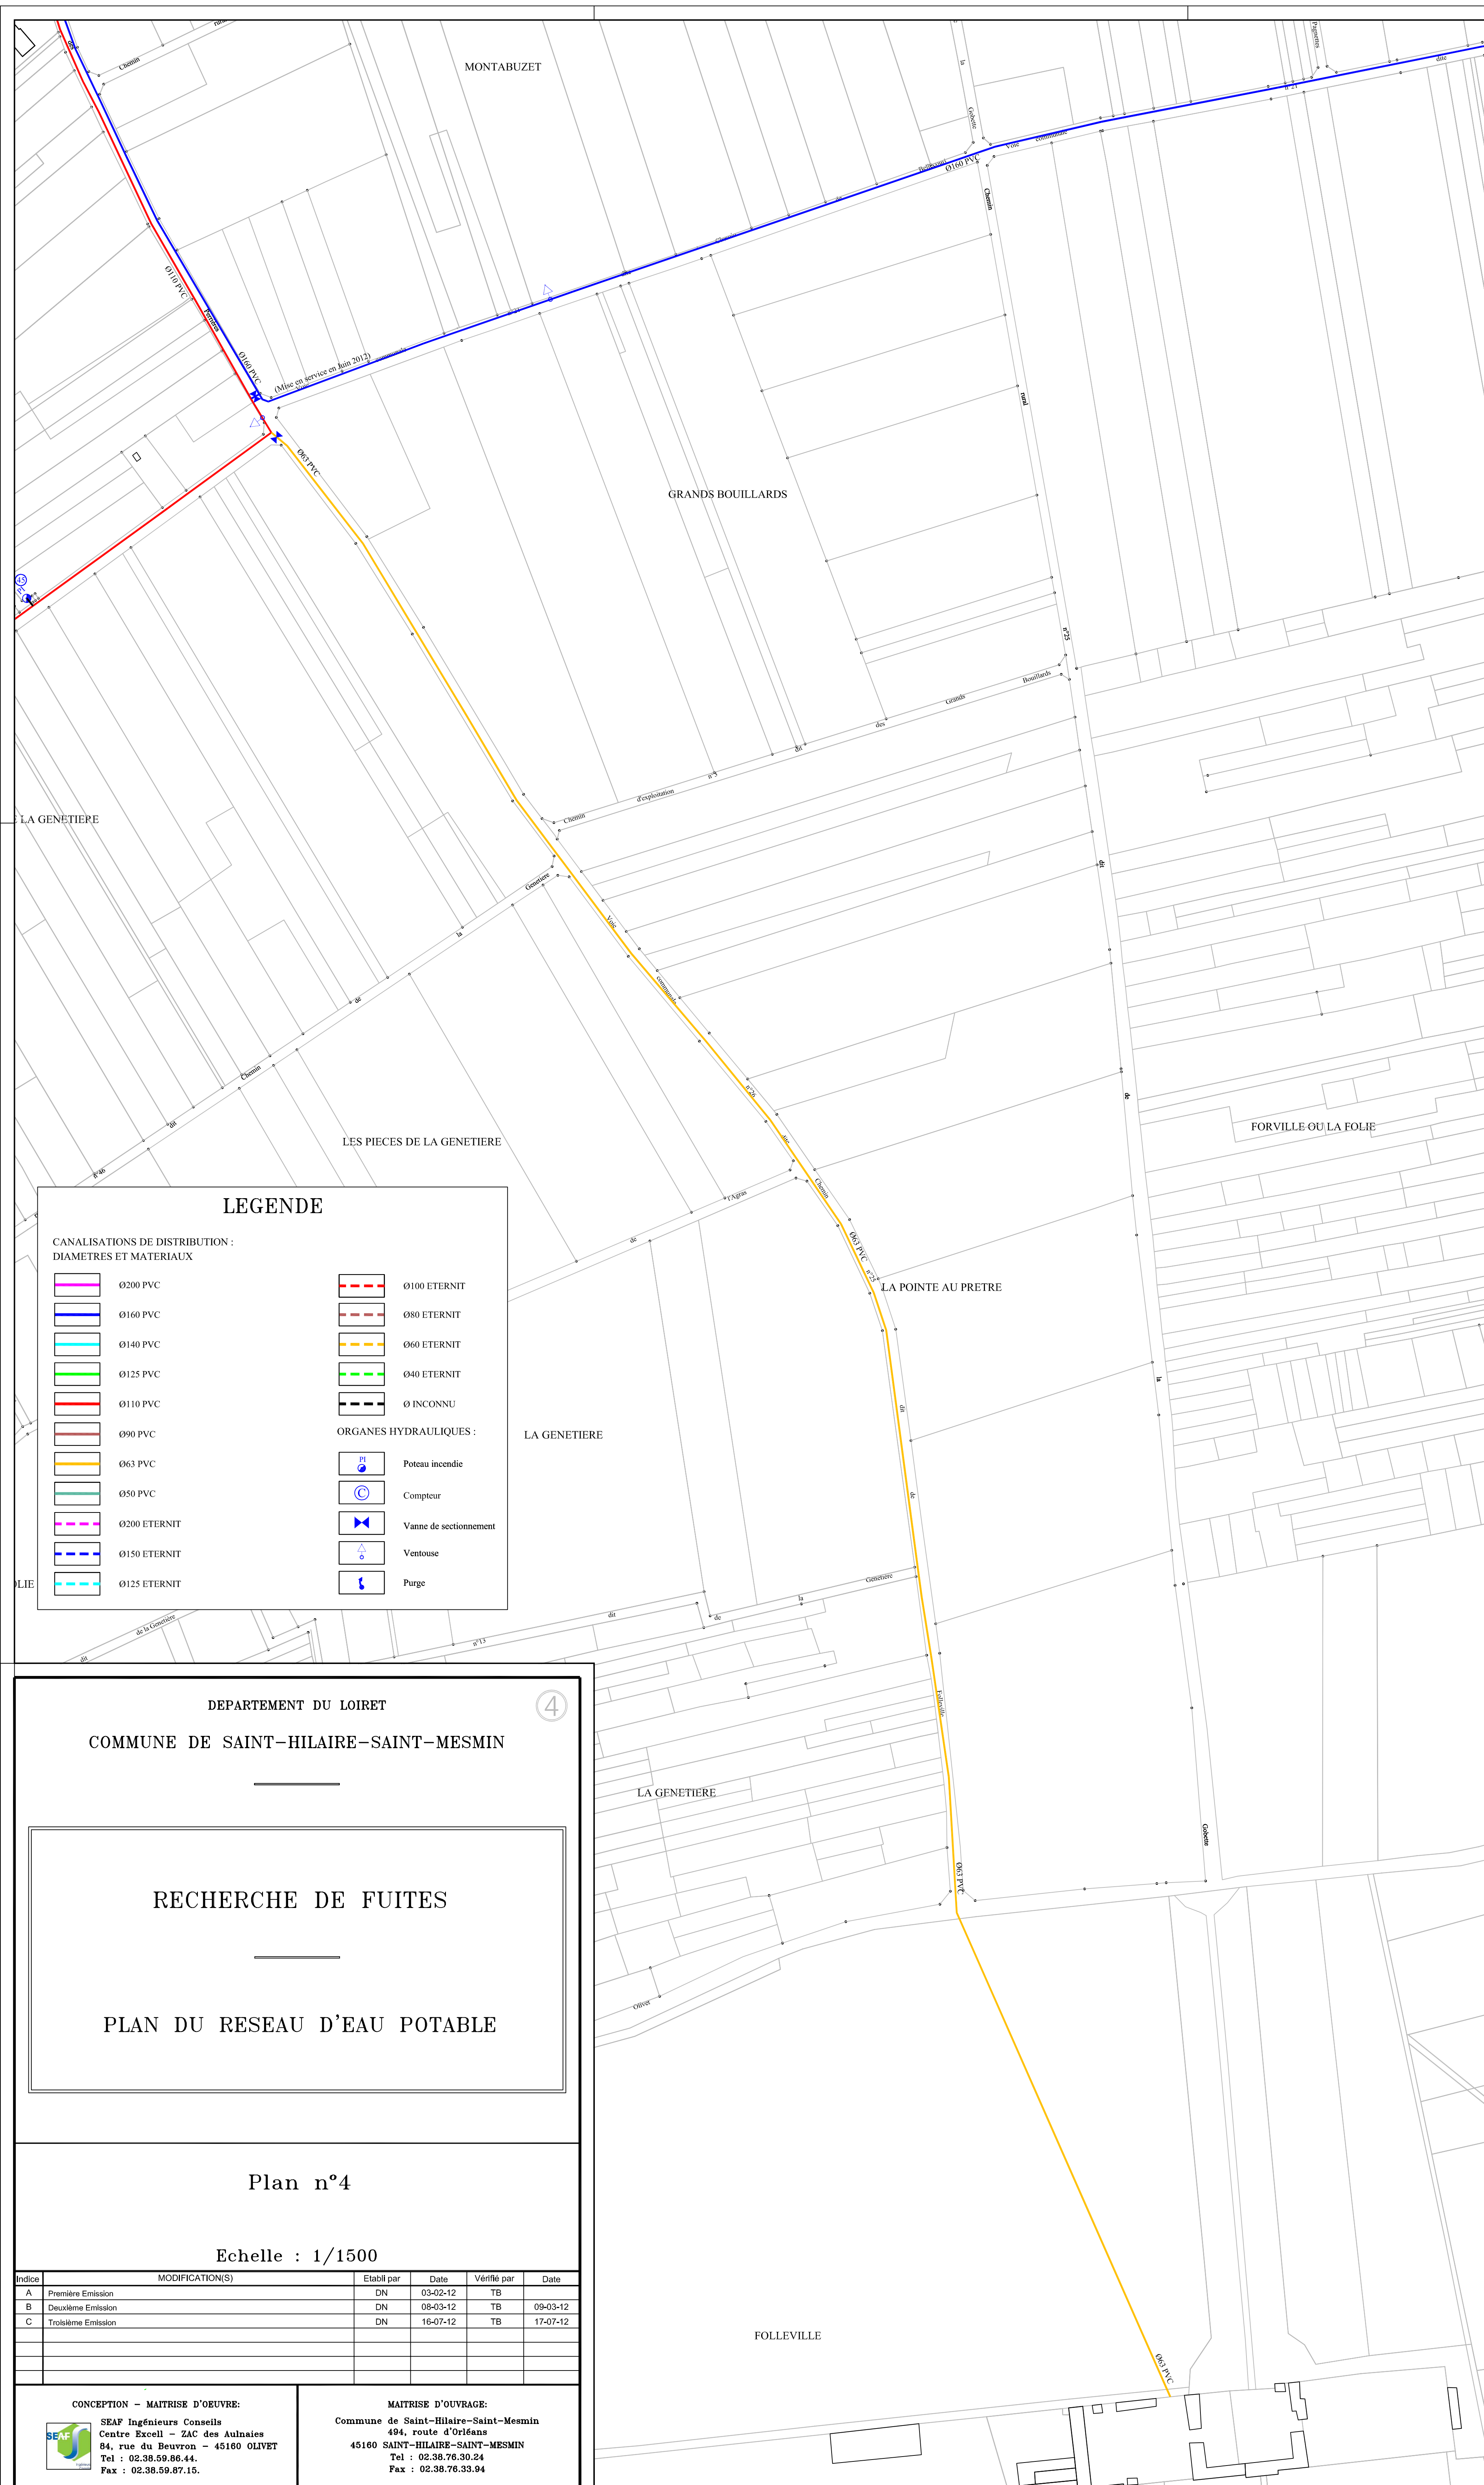

LEGENDE

CANALISATIONS DE DISTRIBUTION :
DIAMETRES ET MATERIAUX

	Ø200 PVC		Ø100 ETERNIT
	Ø160 PVC		Ø80 ETERNIT
	Ø140 PVC		Ø60 ETERNIT
	Ø125 PVC		Ø40 ETERNIT
	Ø110 PVC		Ø INCONNU
	Ø90 PVC		
	Ø63 PVC		
	Ø50 PVC		
	Ø200 ETERNIT		Poteau incendie
	Ø150 ETERNIT		Compteur
	Ø125 ETERNIT		Vanne de sectionnement
			Ventouse
			Purge

ORGANES HYDRAULIQUES :

DEPARTEMENT DU LOIRET ④

COMMUNE DE SAINT-HILAIRE-SAINTE-MESMIN

RECHERCHE DE FUITES


PLAN DU RESEAU D'EAU POTABLE

Plan n°4

Echelle : 1/1500

Indice	MODIFICATION(S)	Etabli par	Date	Vérifié par	Date
A	Première Emission	DN	03-02-12	TB	
B	Deuxième Emission	DN	08-03-12	TB	09-03-12
C	Troisième Emission	DN	16-07-12	TB	17-07-12

<p>CONCEPTION - MAITRISE D'OUVRAGE:</p> <p>SEAP Ingénieurs Conseils Centre Excel - ZAC des Aulais 84, rue du Beuvron - 45160 OLIVET Tel : 02.38.59.86.44. Fax : 02.38.59.87.15.</p>	<p>MAITRISE D'OUVRAGE:</p> <p>Commune de Saint-Hilaire-Saint-Mesmin 494, route d'Orléans 45160 SAINT-HILAIRE-SAINTE-MESMIN Tel : 02.38.78.30.24 Fax : 02.38.78.33.94</p>
--	---

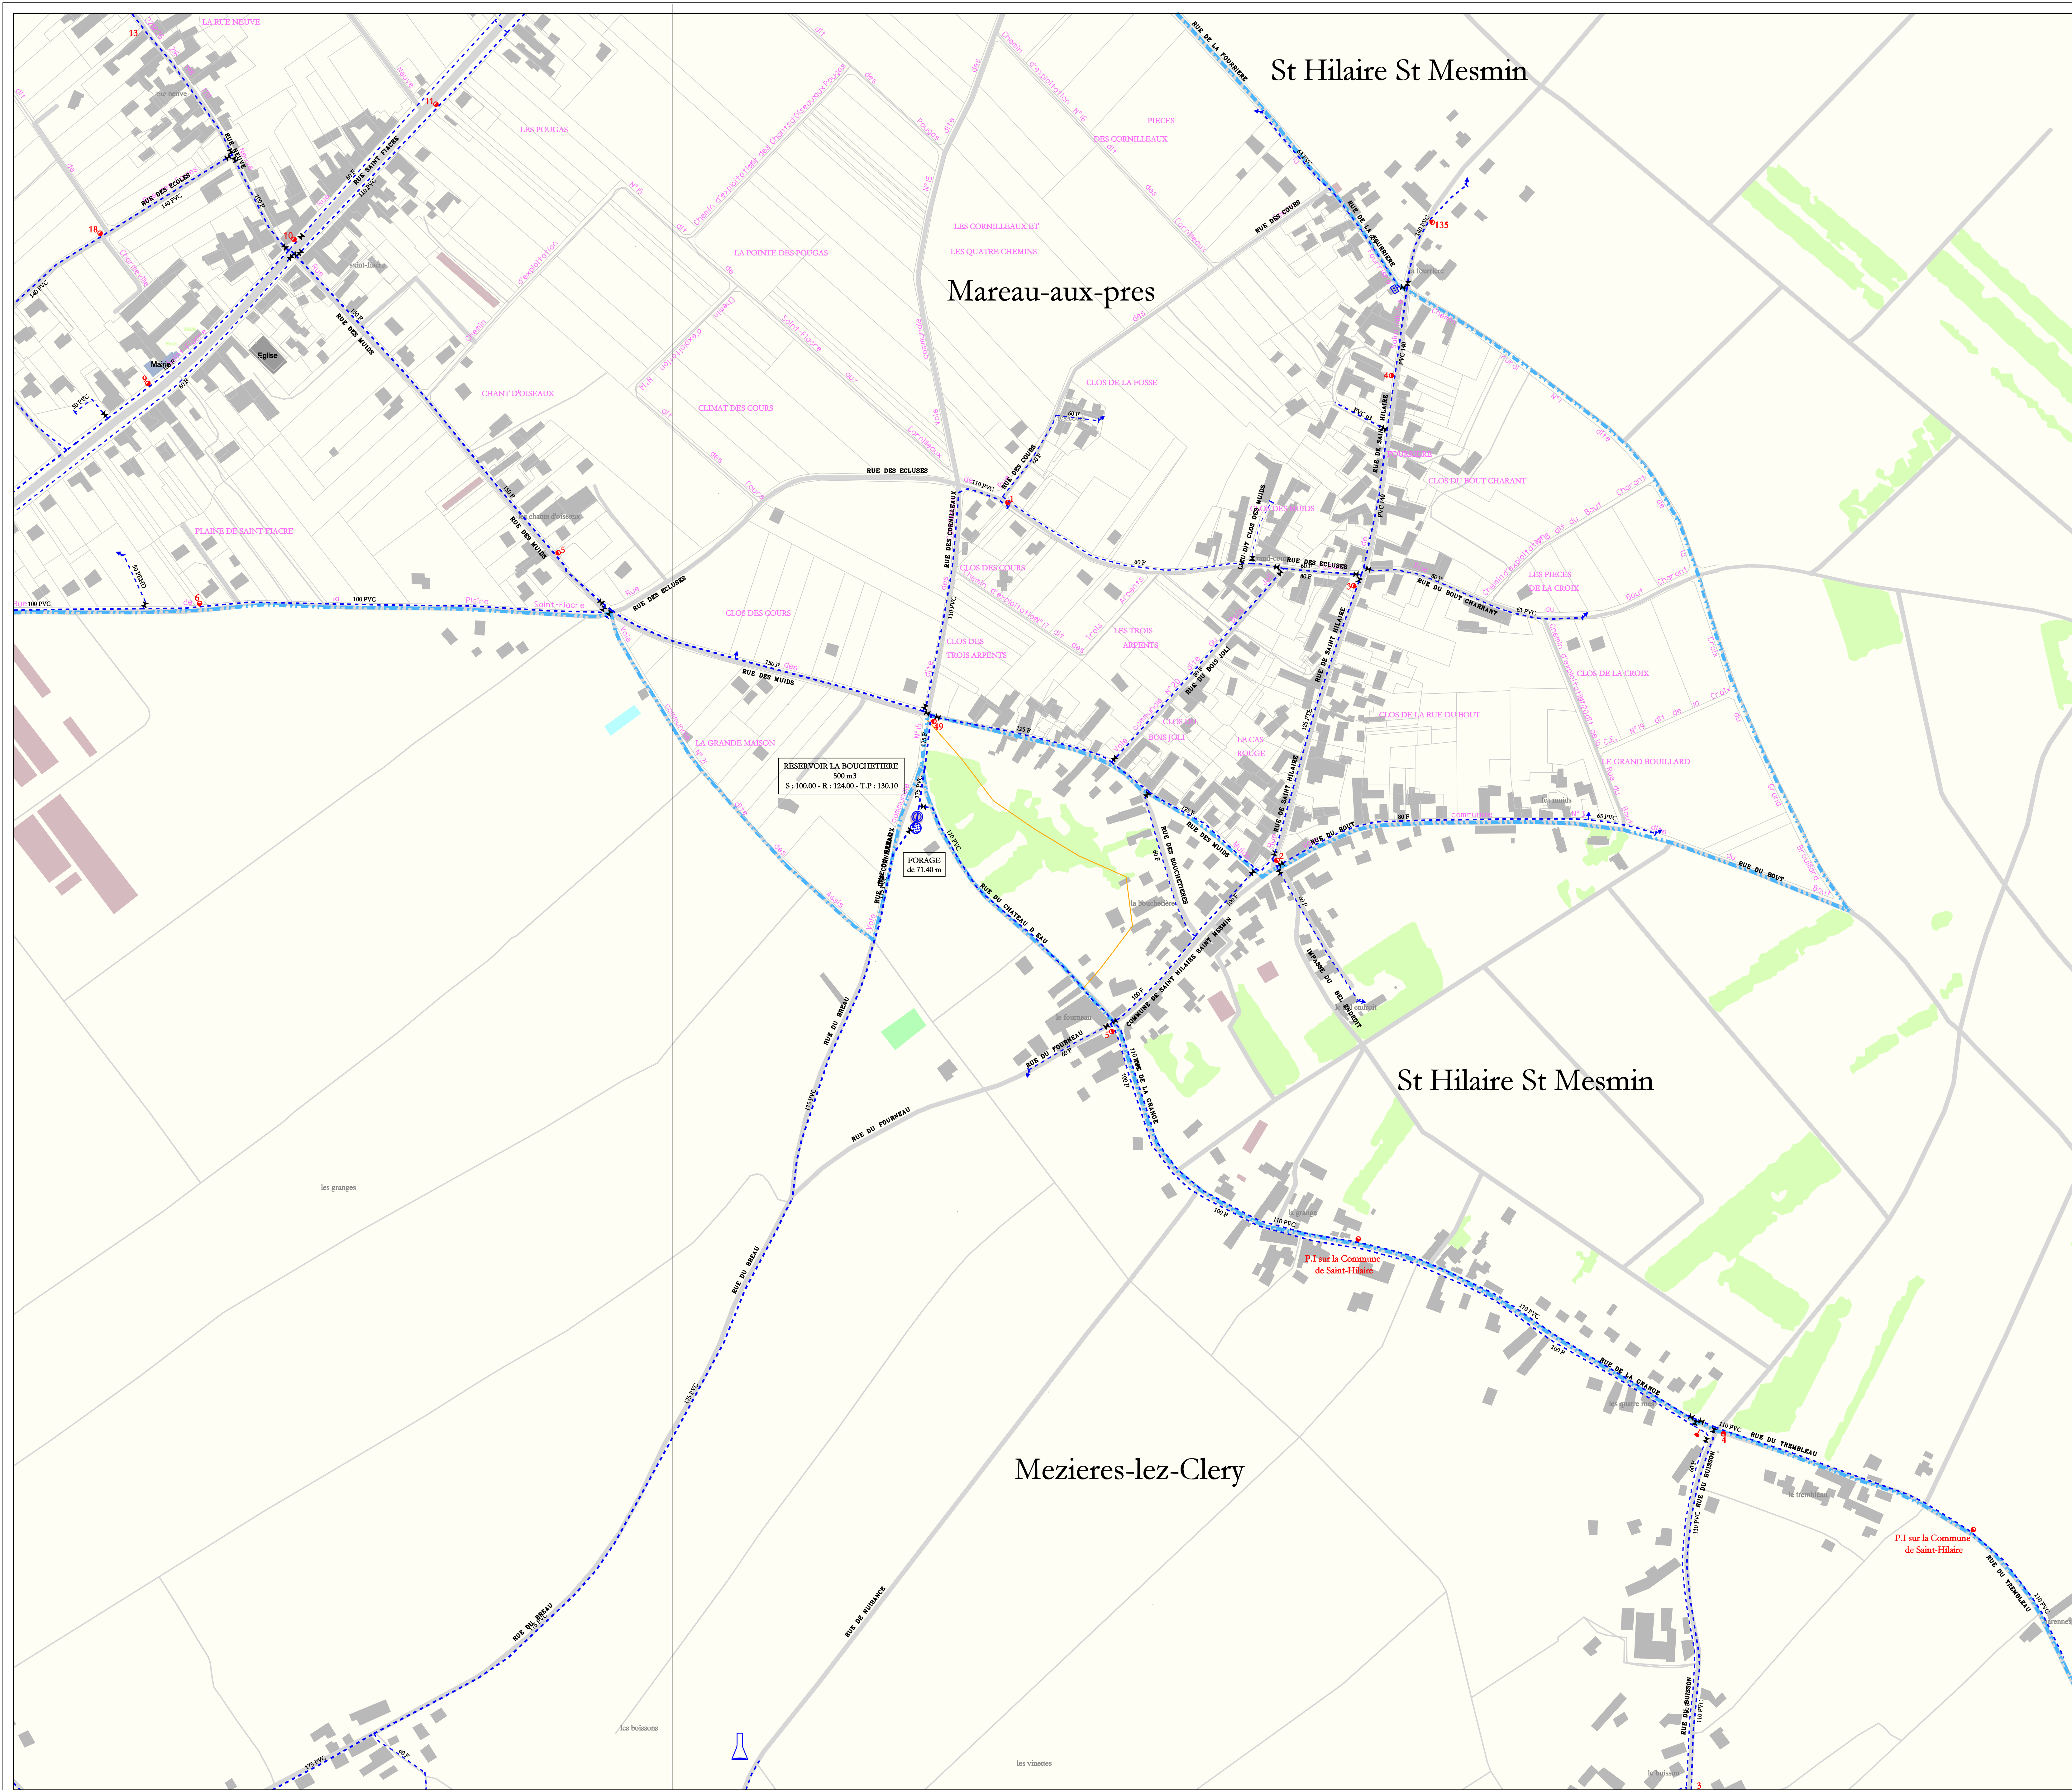

DEPARTEMENT
du Loiret

Commune
de Saint Hilaire Saint Mesmin

Plans des Réseaux
Eau Potable

Ref. PLAN : St Hilaire_eau1.dgn	PLANCHE N° : 1 / 1
<p>Agence du Loiret 499 rue de la Juine 45160 OLIVET</p> <p>TEL : 02 38 69 78 00 FAX : 02 38 63 47 65</p>	DESSINE PAR : S. Sautouvier VÉRIFIÉ PAR : R. Sene DATE DE CREATION : 01/12/2005 DATE D'IMPRESSION : 13/05/2011 ECHELLE : 1/2000 PIP NO TOPO

LEGENDE

- | APPAREILS | OUVRAGES |
|-----------------------------|------------------------------|
| ● DECHARGE INCENDIE | ⊙ FORAGE |
| ⊙ BORNE FONTAINE | ▶ CAPTAGE |
| ⊙ CLAPET | ⊙ RESERVOIR SUR TOUR |
| ⊙ COMPTEUR | ⊙ RESERVOIR SEMI ENFERME |
| ⊙ BRISE CHARGE | ⊙ SURPRESSION |
| ○ P.V. 65 | ⊙ SUPPRESSION AVEC RESERVOIR |
| ○ P.V. 80 | ⊙ TRAITEMENT & POMPAGE |
| ○ P.V. 100 | ● RESEVE D'INCENDIE |
| ○ P.V. 150 | |
| ⊙ PURGE | |
| ⊙ REDUCTEUR DE PRESSION | |
| ⊙ STABILISATEUR DE PRESSION | |
| ⊙ VANNE QUART DE TOUR | |
| ⊙ VANNE OUVERTE | |
| ⊙ VANNE FERMEE | |
| ⊙ VENTOUSE | |
| ⊙ VIDANGE | |
-
- COULEURS DES RESEAUX
- RESEAU I